


PLANTA SEGUNDA

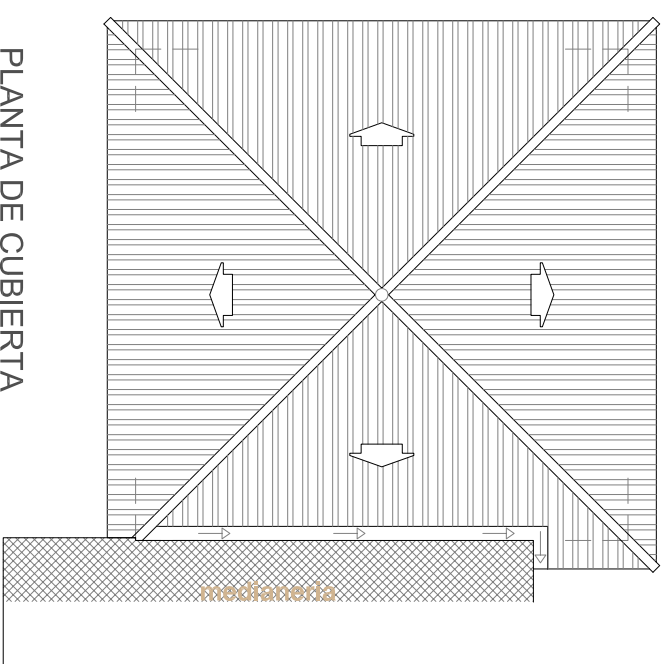

PLANTA DE CUBIERTA

CUADRO DE SUPERFICIES			
	UTILES	CONSTRUIDAS	
PLANTA SEGUNDA	1655 m <sup>2</sup>	2709 m <sup>2</sup>	
PLANTA PRIMERA	1936 m <sup>2</sup>	2709 m <sup>2</sup>	
PLANTA BAJA	1805 m <sup>2</sup>	2709 m <sup>2</sup>	
SUPERFICIE TOTAL	5396 m <sup>2</sup>	8127 m <sup>2</sup>	



PROYECTO DE LEVANTAMIENTO DE ESTADO ACTUAL  
**" EDIFICIO CASA DE LAS CHIRIMIAS "**

C/ Carrera del Darro, Albaicín - Granada

PATRONATO MUNICIPAL FUNDACIÓN ALBAICÍN-GRANADA

DISTRIBUCION



ESCALA: 1/50

ANTONIO CASTARNAO AYAS. DELINEANTE

DISEÑADOR GRAFICO

PLANTA SEGUNDA Y CUBIERTA **PLANO. 03**

JUNIO DE 2009

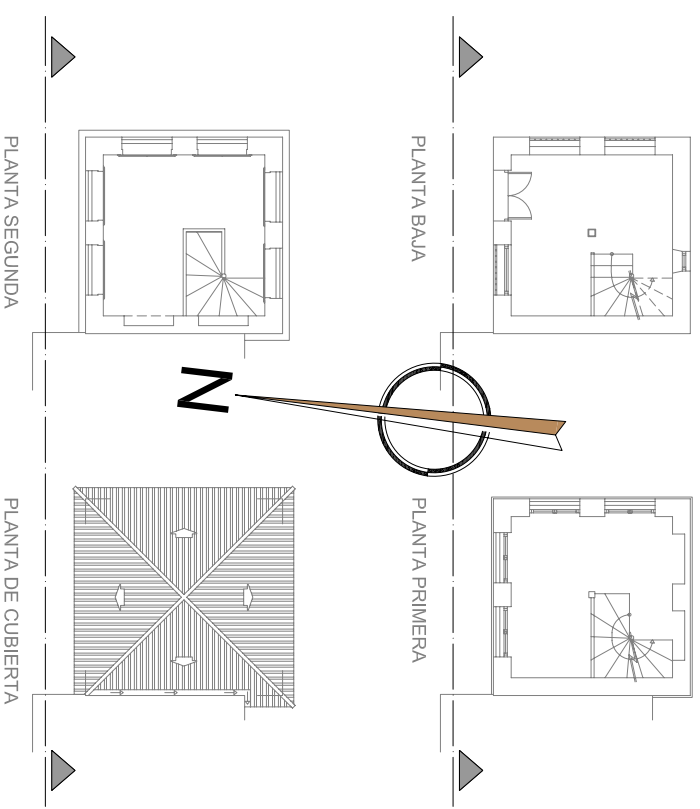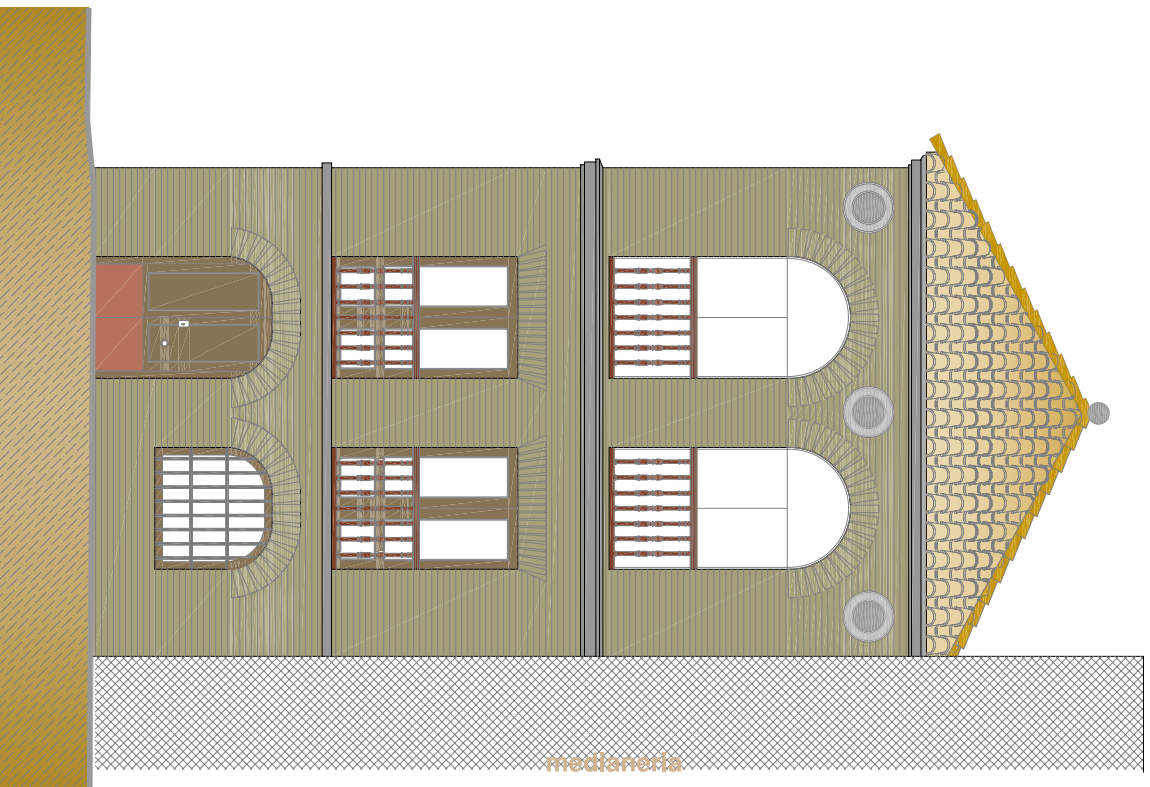

PROYECTO DE LEVANTAMIENTO DE ESTADO ACTUAL  
**" EDIFICIO CASA DE LAS CHIRIMIAS "**  
 C/ Carrera del Darro, Albaicín - Granada

PATRONATO MUNICIPAL FUNDACIÓN ALBAICÍN-GRANADA

ALZADO NORTE ESCALA: 1/50  
 C/ Carrera del Darro  
 ALZADO PRINCIPAL  
 ANTONIO CASTARNAO AÑAS. DELINEANTE  
 DISEÑADOR GRÁFICO  
**PLANO. 04**  
 JUNIO DE 2009